
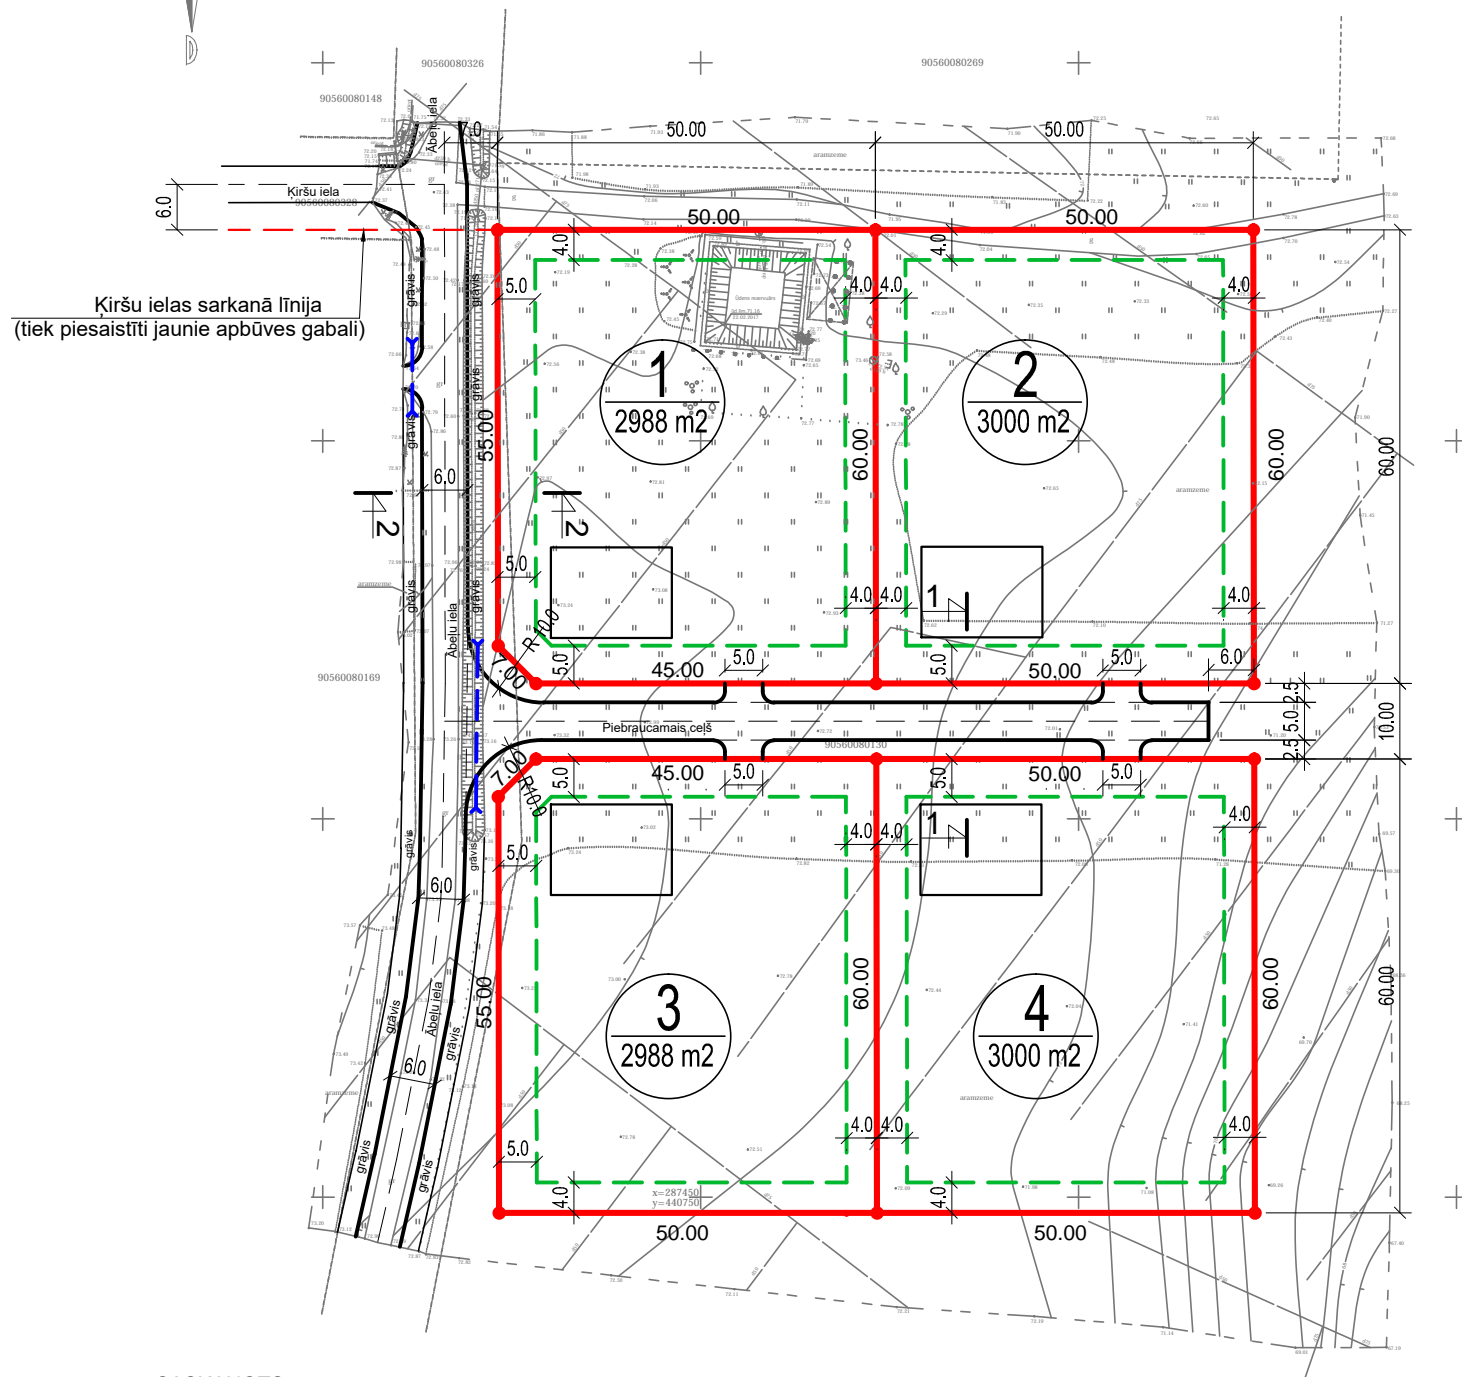


ZEMES GABALU SADALĪJUMA ĢENERĀLAIS PLĀNS M 1:1000

"ĀBEĻDĀRZS", JAUNPILS, JAUNPILS NOV.

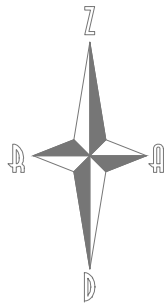

APZĪMĒJUMI :

- - SARKANĀ LĪNIJA (sakrīt ar apbūves gabala robežām)
- - - - BŪVLAIDE - minimālais apbūves attālums.
- - Jaunās ielas konturlīnija
- - - - Jaunās ielas un piebraucamā ceļa ass līnija
- - - - Caurtekas d=300mm
- iespējamā apbūves novietošana
- 2
3000 m² - Jaunas apbūves zemes gabala numurs un platība

PIEZĪMES :

1. Ģenerālais plāns izstrādāts uz topogrāfiskā uzmērījuma plāna pamata.
2. Visi izmēri doti metros.
3. Teritorijas topogrāfiskā uzmērīšana veikta 2017.gadā.
4. Sarkanā līnija sakrīt ar apbūves gabalu robežu līnijām.
5. Jauno apbūves gabalu robežu līnijas tiek piesaistītas pie Ķiršu ielas sarkanās līnijas.
6. Jauno apbūves gabalu platības var mainīties pēc zemes gabalu instrumentālās uzmērīšanas dabā.

SASKAŅOTS :

Ar projektu iepazīs , apbūves gabalu sadalījumam piekrtu.

Jaunpils novada pašvaldības priekšsēdētāja :

(L. GINTERE)

2017.g. _____

(paraksts)

		DETALPLĀNOJUMS	JAUNPILS NOVADA PAŠVALDĪBA		
ARHITEKTE	Z. ĀBELE	ZEMES GABALU SADALĪJUMA ĢENERĀLAIS PLĀNS			
		"ĀBEĻDĀRZS" JAUNPILS PAG. JAUNPILS NOVADS	stadija	lapa	lapas
			BP	ĢP-1	3