



PIEBRAUCAMĀ CEĻA GRIEZUMS 1-1 M 1:100

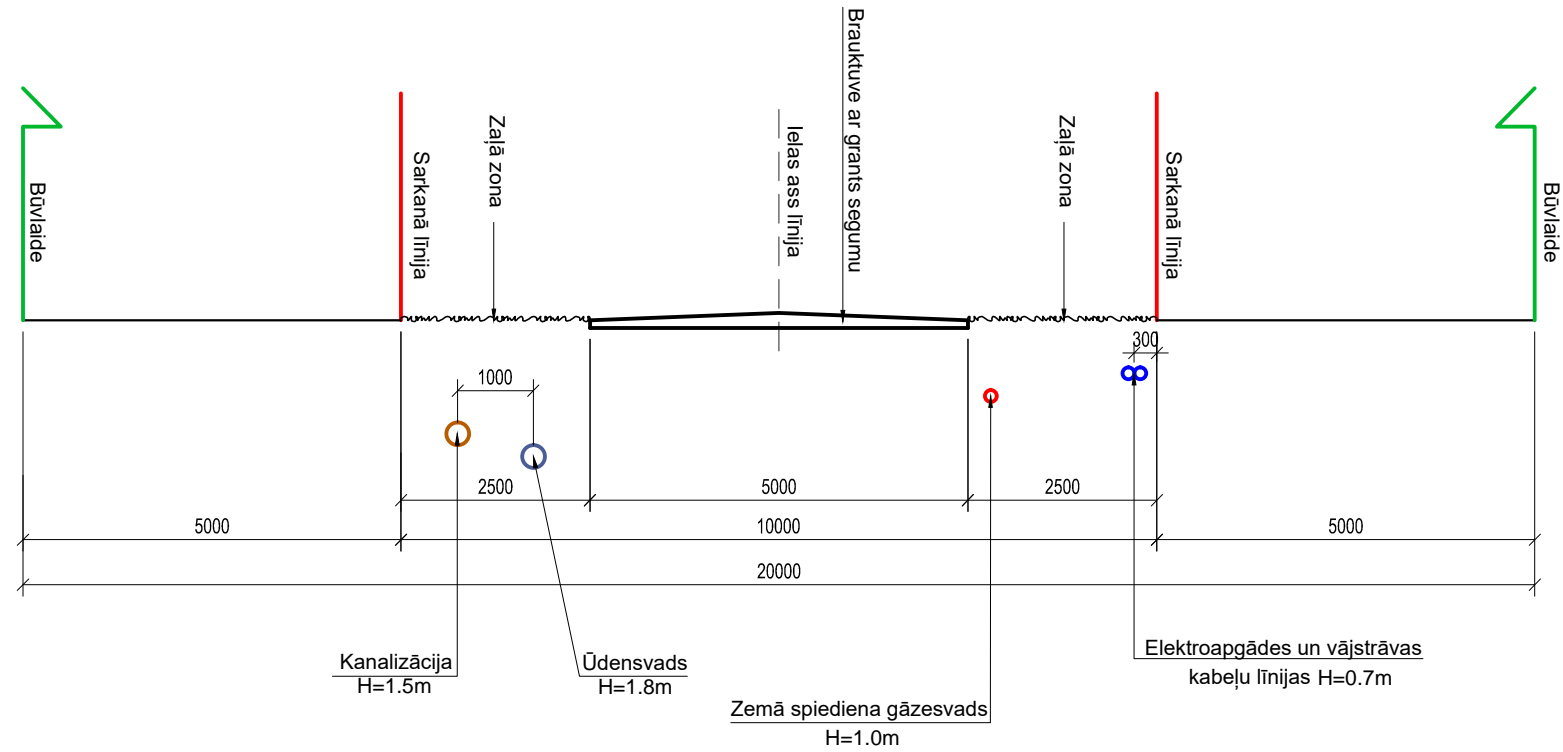

ĀBEĻU IELAS GRIEZUMS 2-2 M 1:100

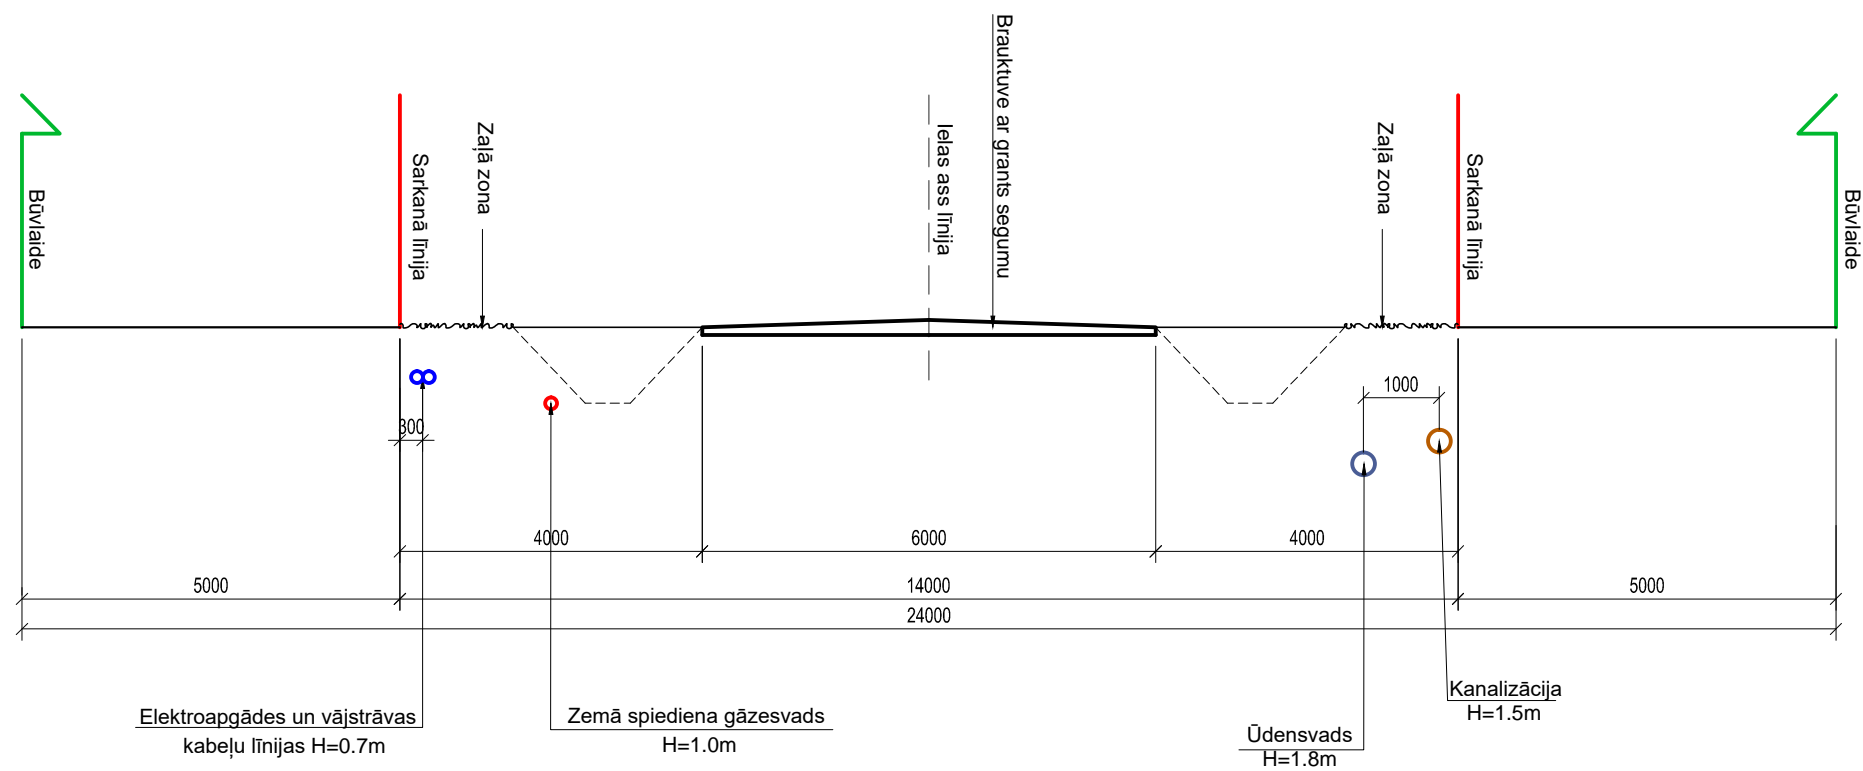

			DETALPLĀNOJUMS			JAUNPILS NOVADA PAŠVALDĪBA		
ARHITEKTE		Z. ĀBELE	ĀBEĻU IELAS GRIEZUMS 2-2 ; PIEBRAUCAMĀ CEĻA GRIEZUMS 1-1					
			"ĀBEĻDĀRZS" JAUNPILS PAG. JAUNPILS NOVADS			stadija	lapa	lapas
						BP	ĢP-2	3